ТРАССА ТРУБОПРОВОДОВ
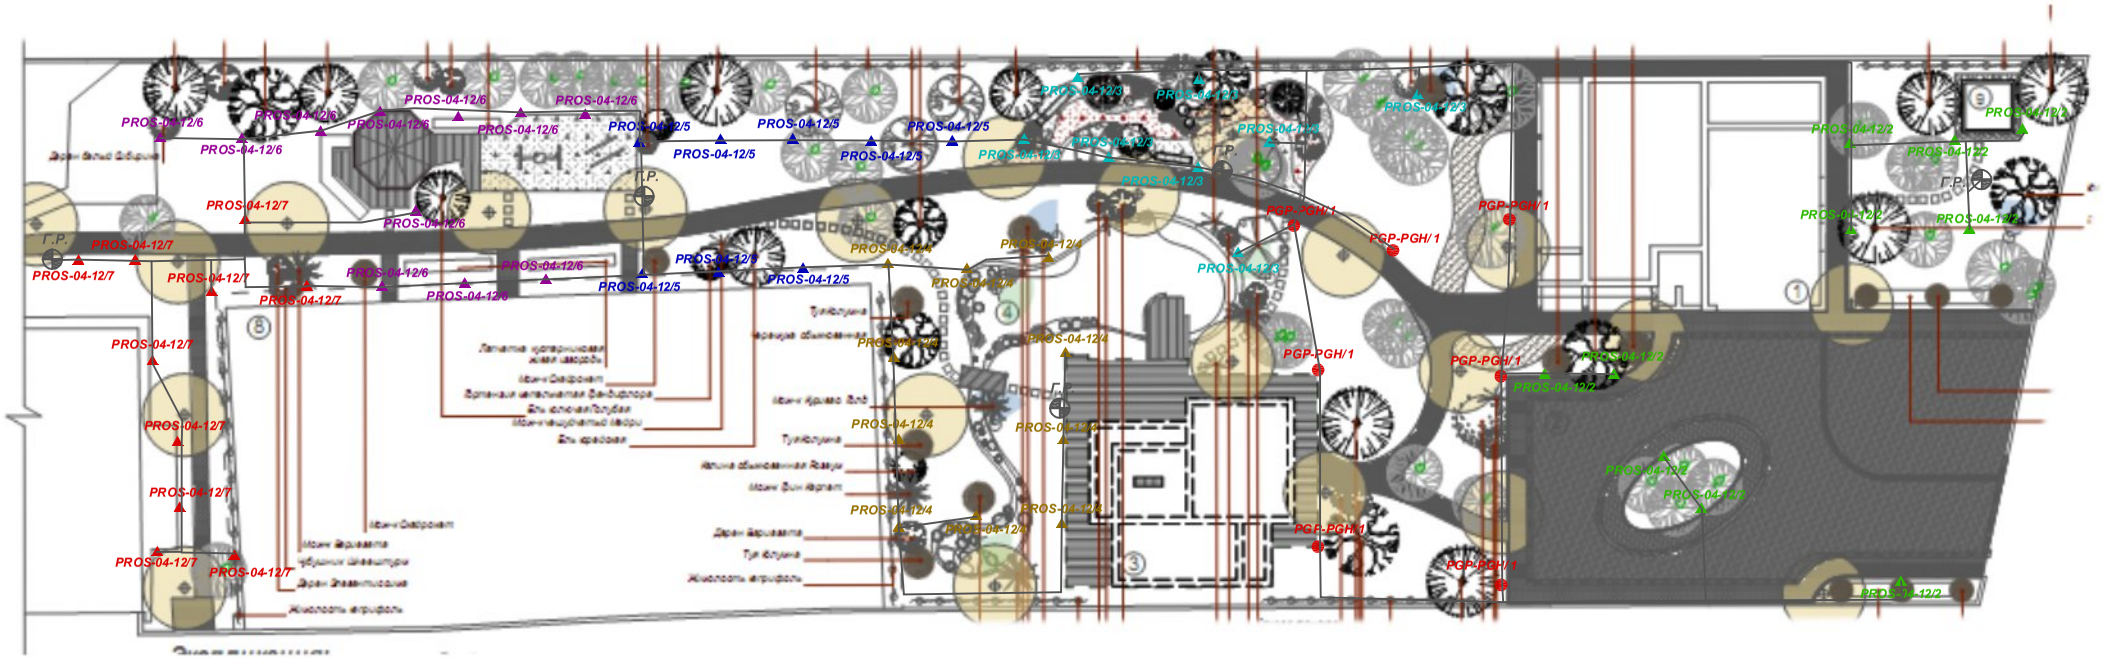
(Схема прокладки трубопроводов)