


**ПЛАН - СХЕМА СИСТЕМЫ АВТОМАТИЧЕСКОГО ПОЛИВА**  
(Схема расположения поливочного оборудования)

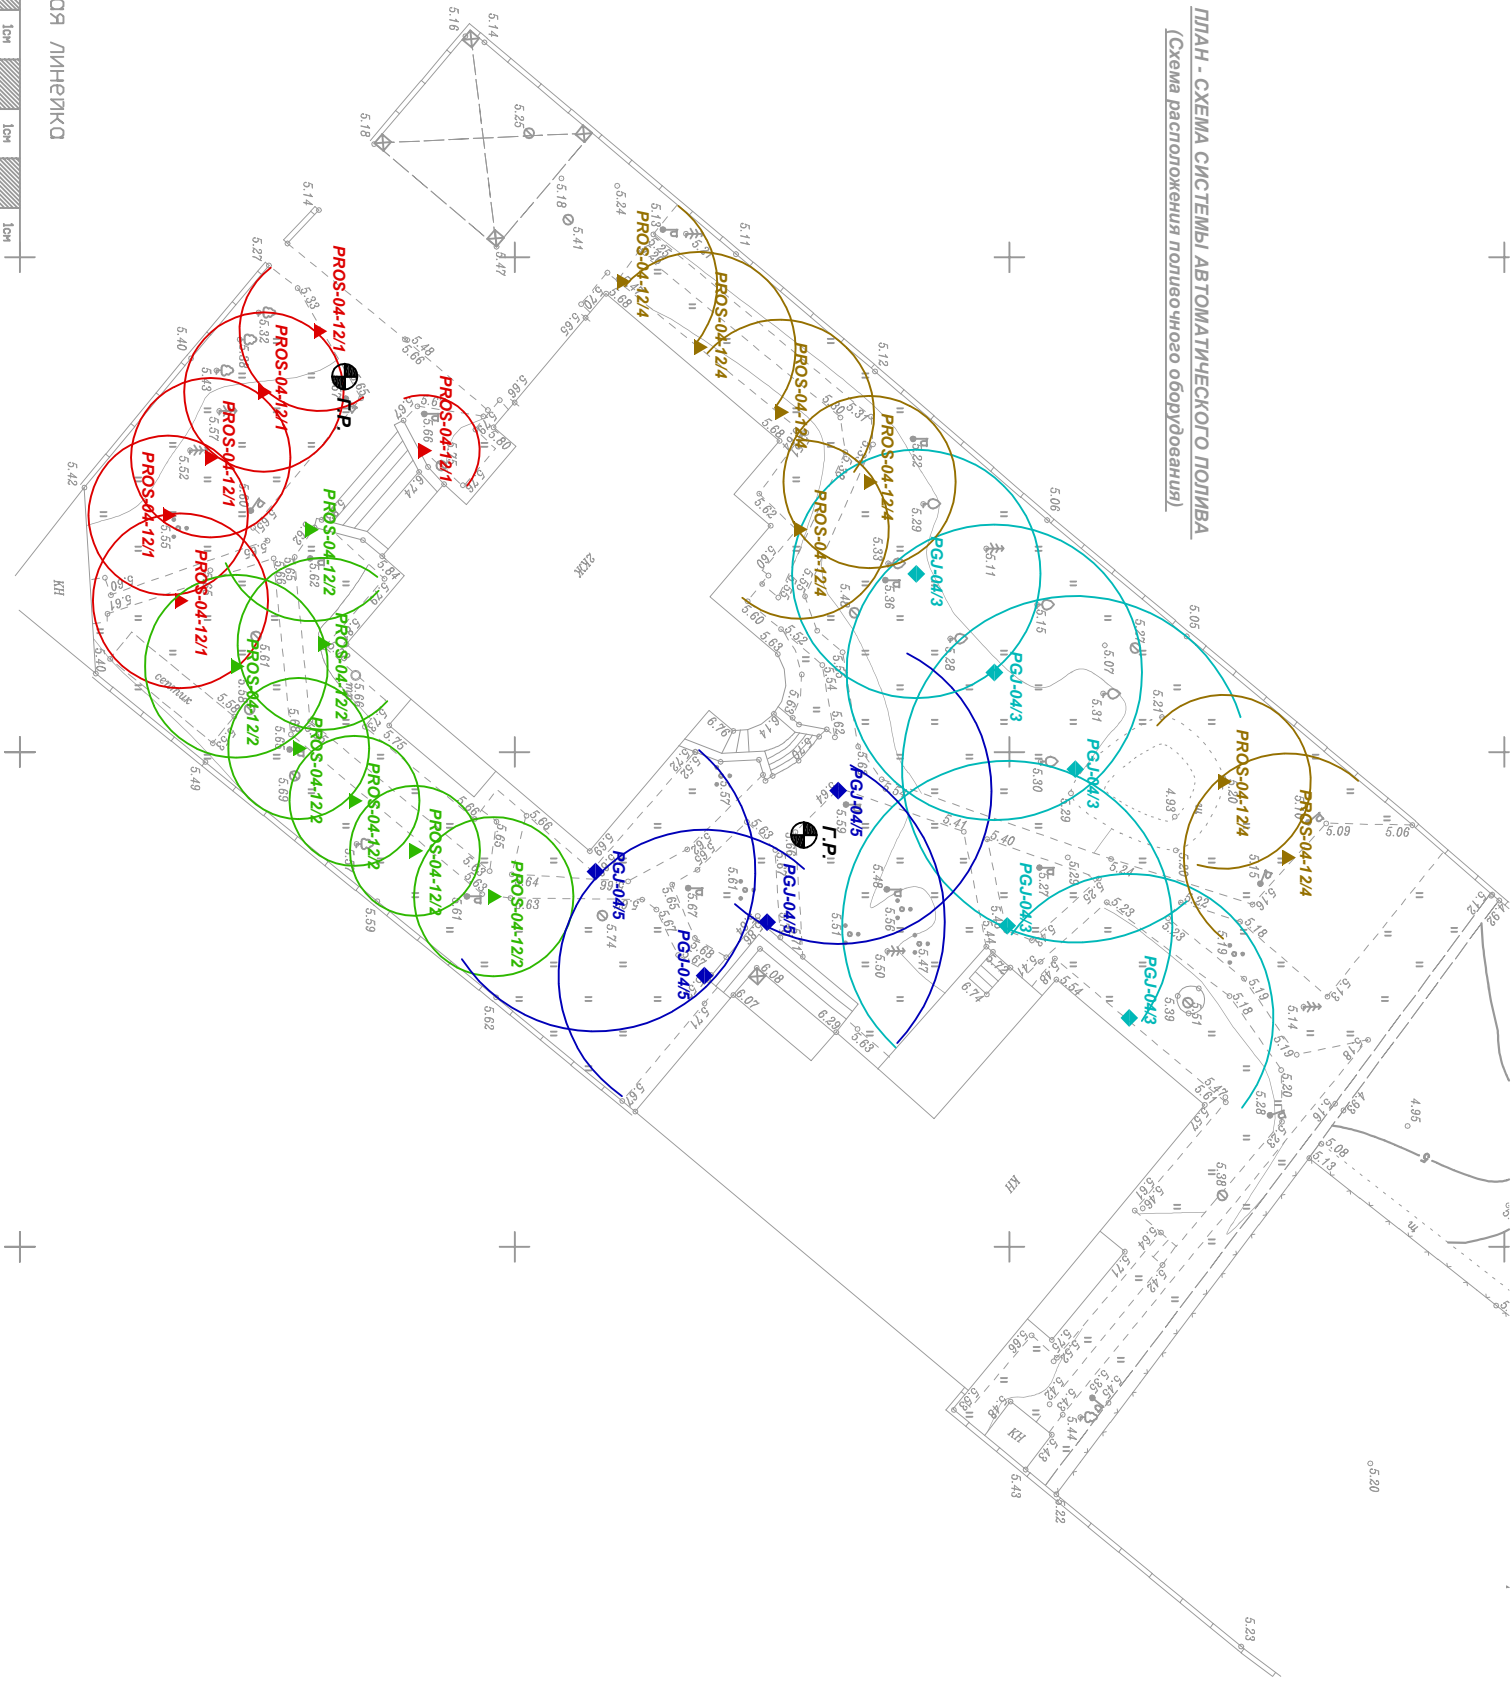

МОЩТОВНОЯ ЛИНЕЙКА

